CARVALHO HOSKEN S.A.
ENGENHARIA E CONSTRUÇÕES

PROPRIETÁRIA :	
CONSTRUTOR :	CARVALHO HOSKEN S.A.
ENDEREÇO :	AV.SALVADOR ALLENDE, ESQ. COM AV. OLOF PALME
REDE DE SERVIÇO	
ESTUDO: PAULA SANT'ANNA	DESENHO: NATALIA — APROVADO:
ESCALA: 1/1000	DATA: 12/05/2011 — DESLIP: 01/02

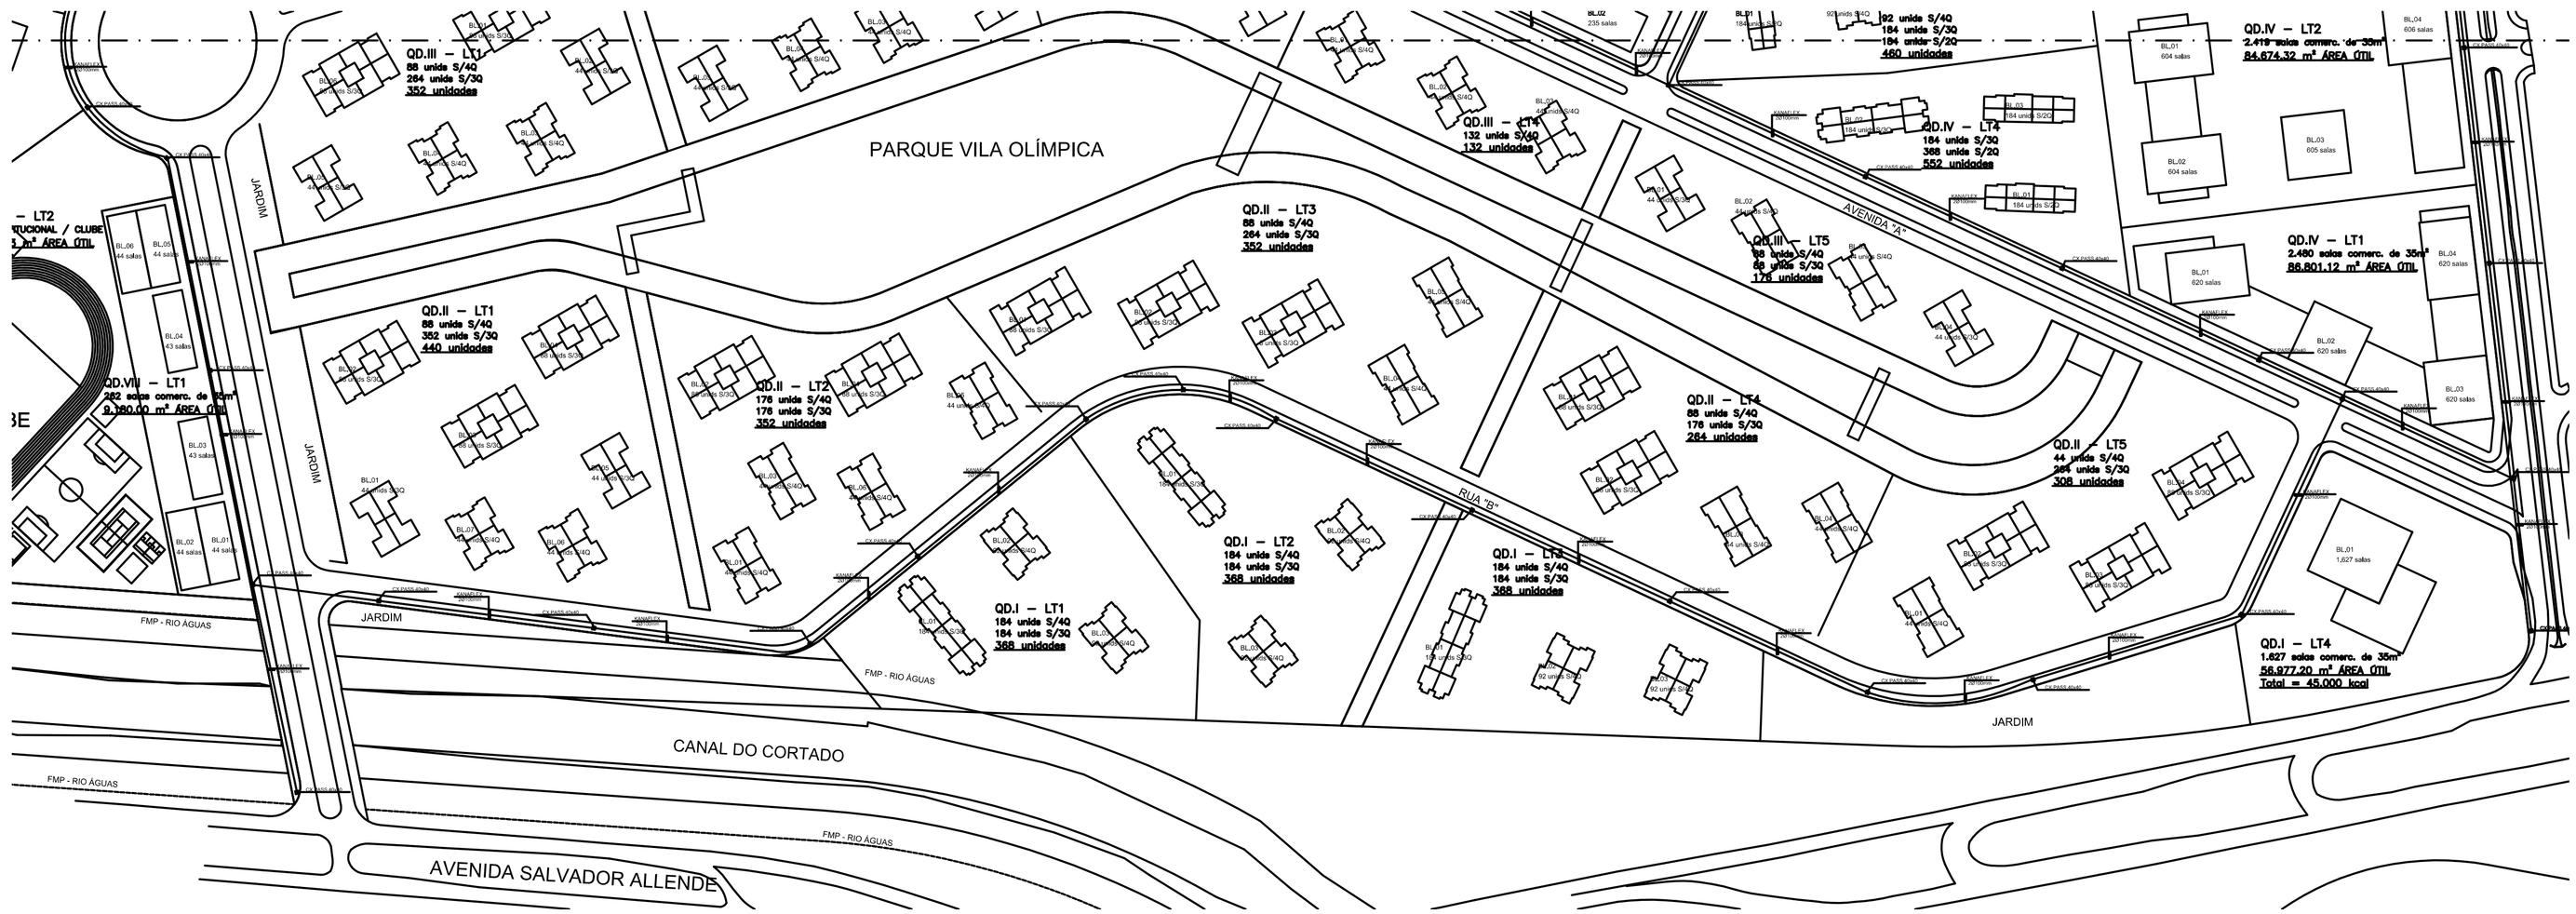

CARVALHO HOSKEN S.A.
ENGENHARIA E CONSTRUÇÕES

PROPRIETÁRIA :	
CONSTRUTOR :	CARVALHO HOSKEN S.A.
ENDEREÇO :	AV.SALVADOR ALLENDE, ESQ. COM AV. OLOF PALME
REDE DE SERVIÇO	
ESTUDO: PAULA SANT'ANNA	DESENHO: NATALIA — APROVADO:
ESCALA: 1/1000	DATA: 12/05/2011 — DESLIP: 02/02